


Płyta balkonowa wspornikowego

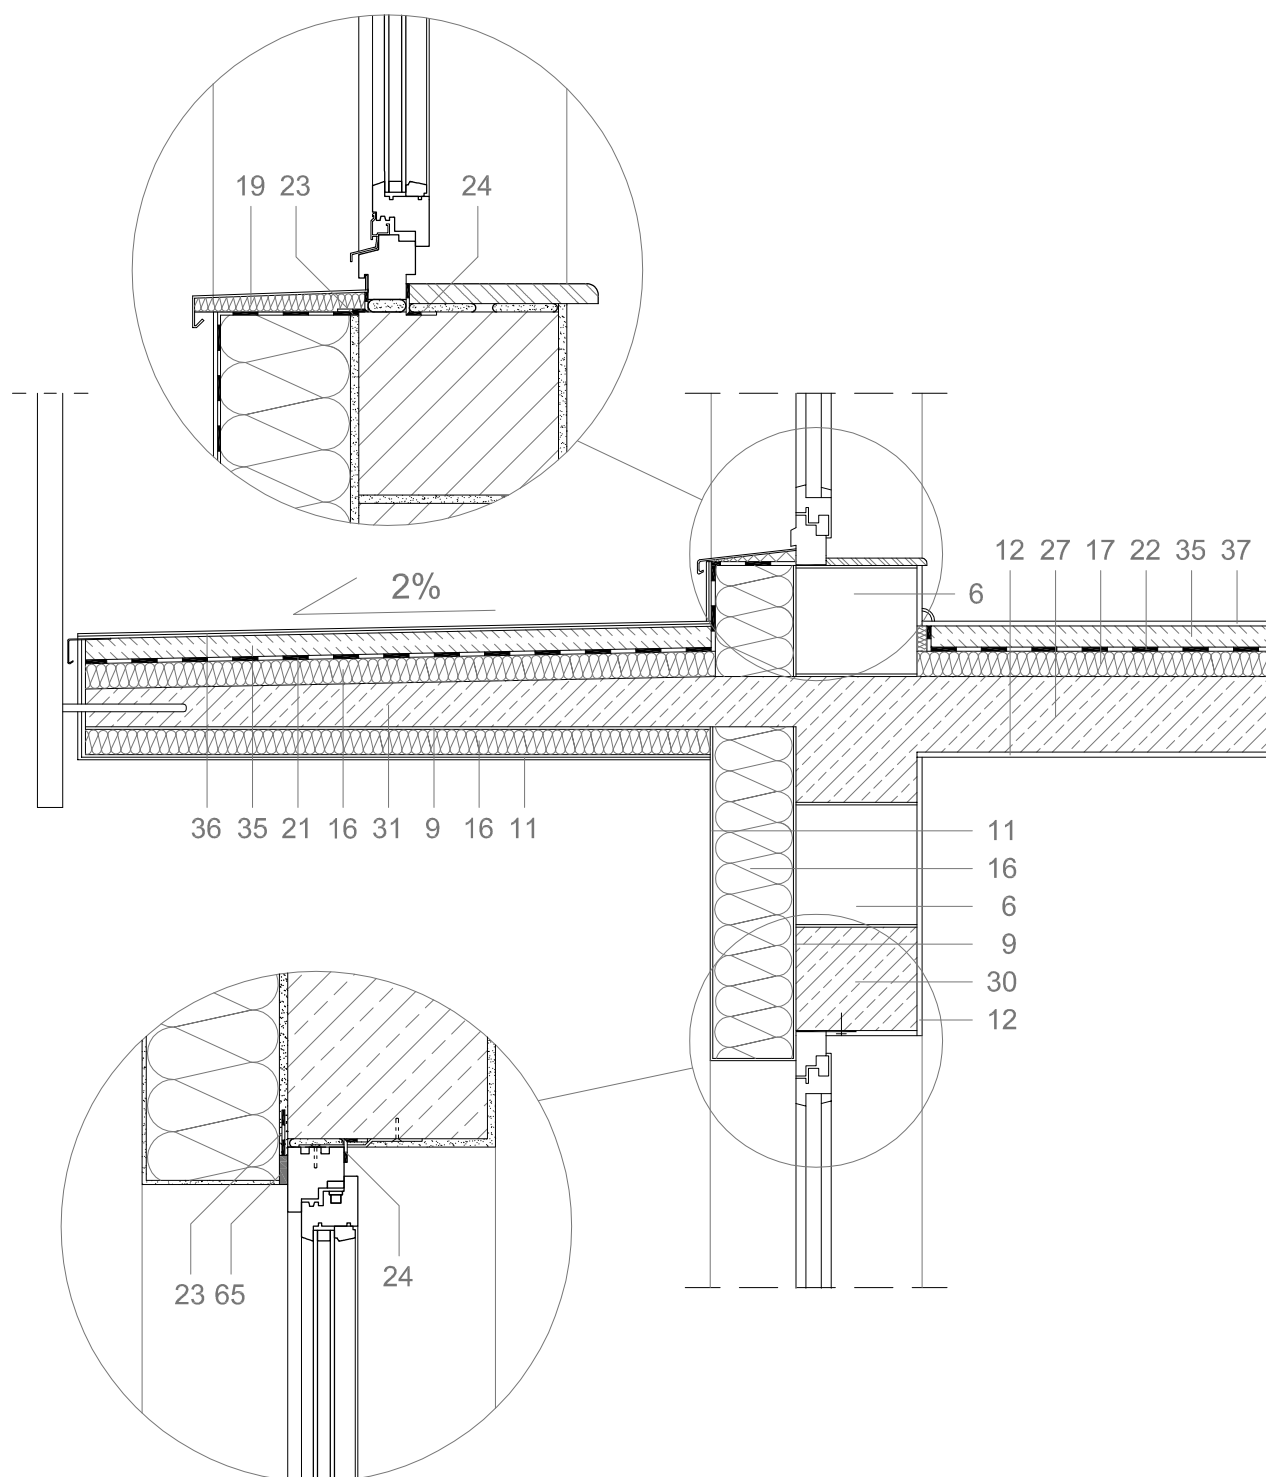

6 - Błoczek Sil-Pro U24L kl.15/20

9 - Zaprawa klejowa (ETICS)

11 - Tynk cienkowarstwowy (ETICS)

12 - Tynk gipsowy

16 - Styropian EPS 036

17 - Styropian akustyczny

19 - Klin styropianowy

21 - Hydroizolacja

22 - Folia PVC

23 - Folia paroprzepuszczalna

24 - Folia paroszczelna

27 - Strop żelbetowy - C16/20

30 - Nadproże żelbetowe - C16/20

31 - Płyta balkonowa - C25/30

35 - Jastrych cementowy

36 - Płytki ceramiczne 3 - 25 mm

37 - Podłoga drewniana 15 mm

65 - Taśma rozprężna